Dachaufsicht

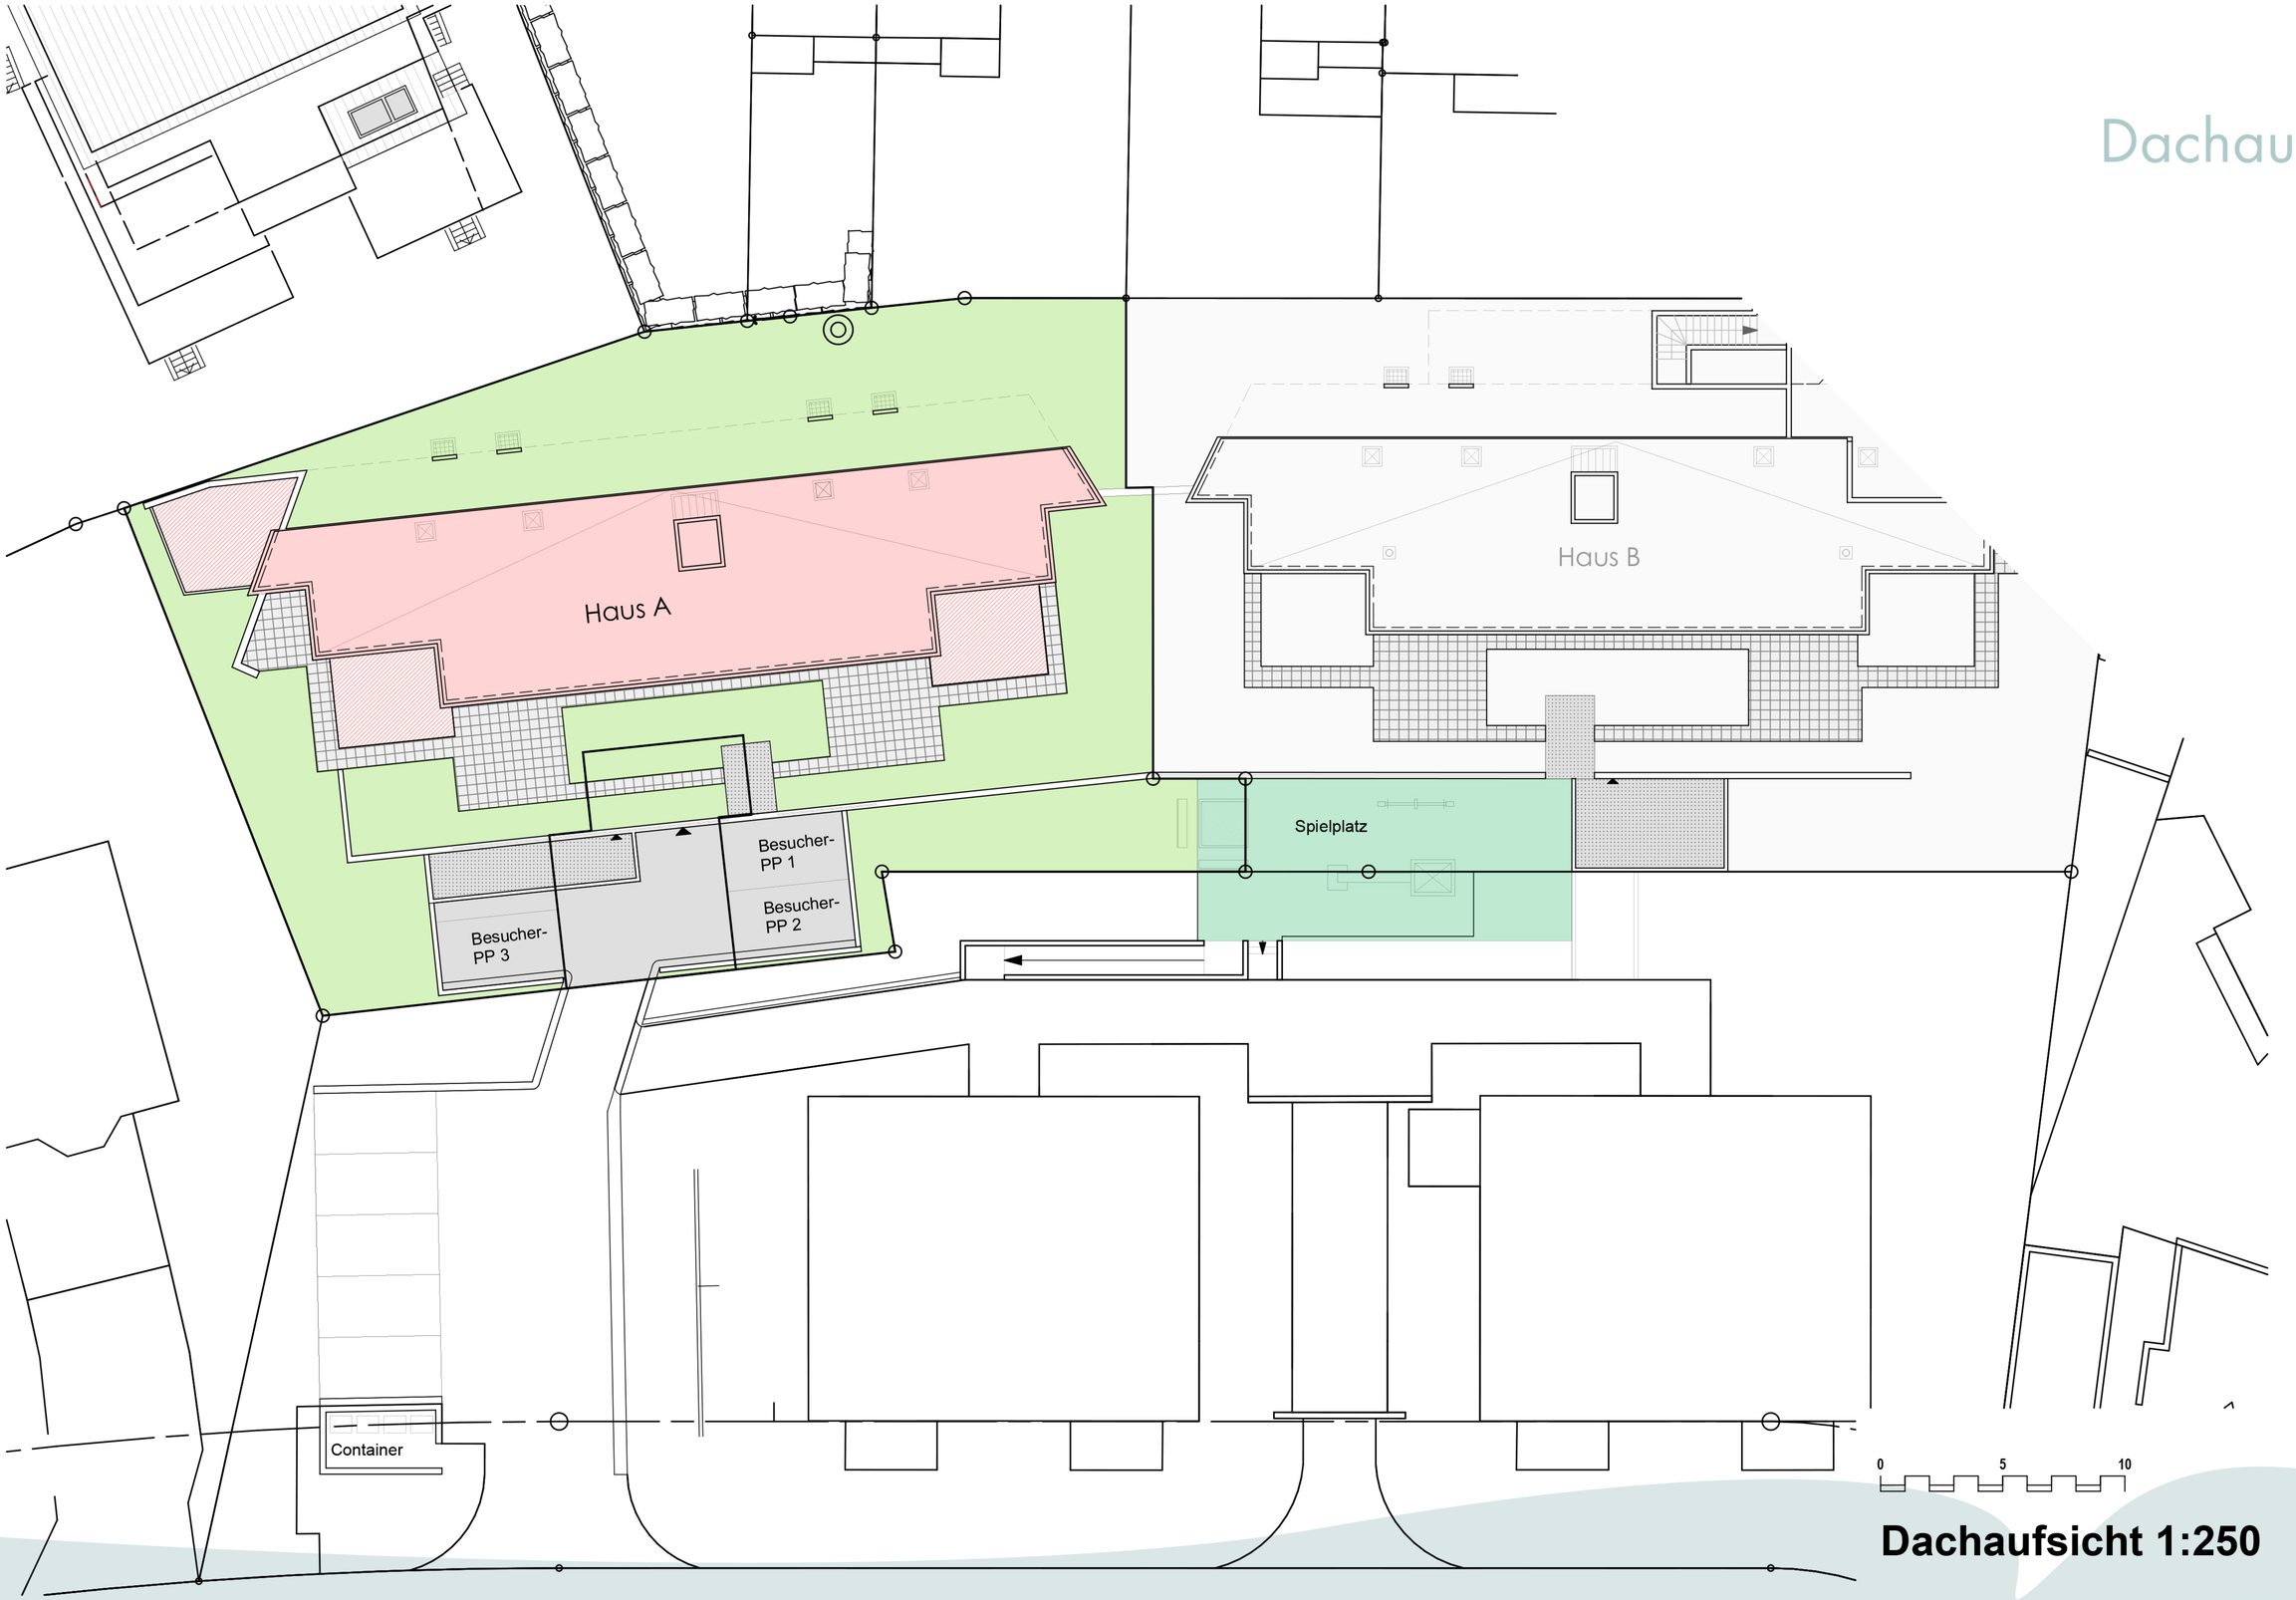

Dachaufsicht 1:250